


# Steuerungsplan

## Wellenantrieb

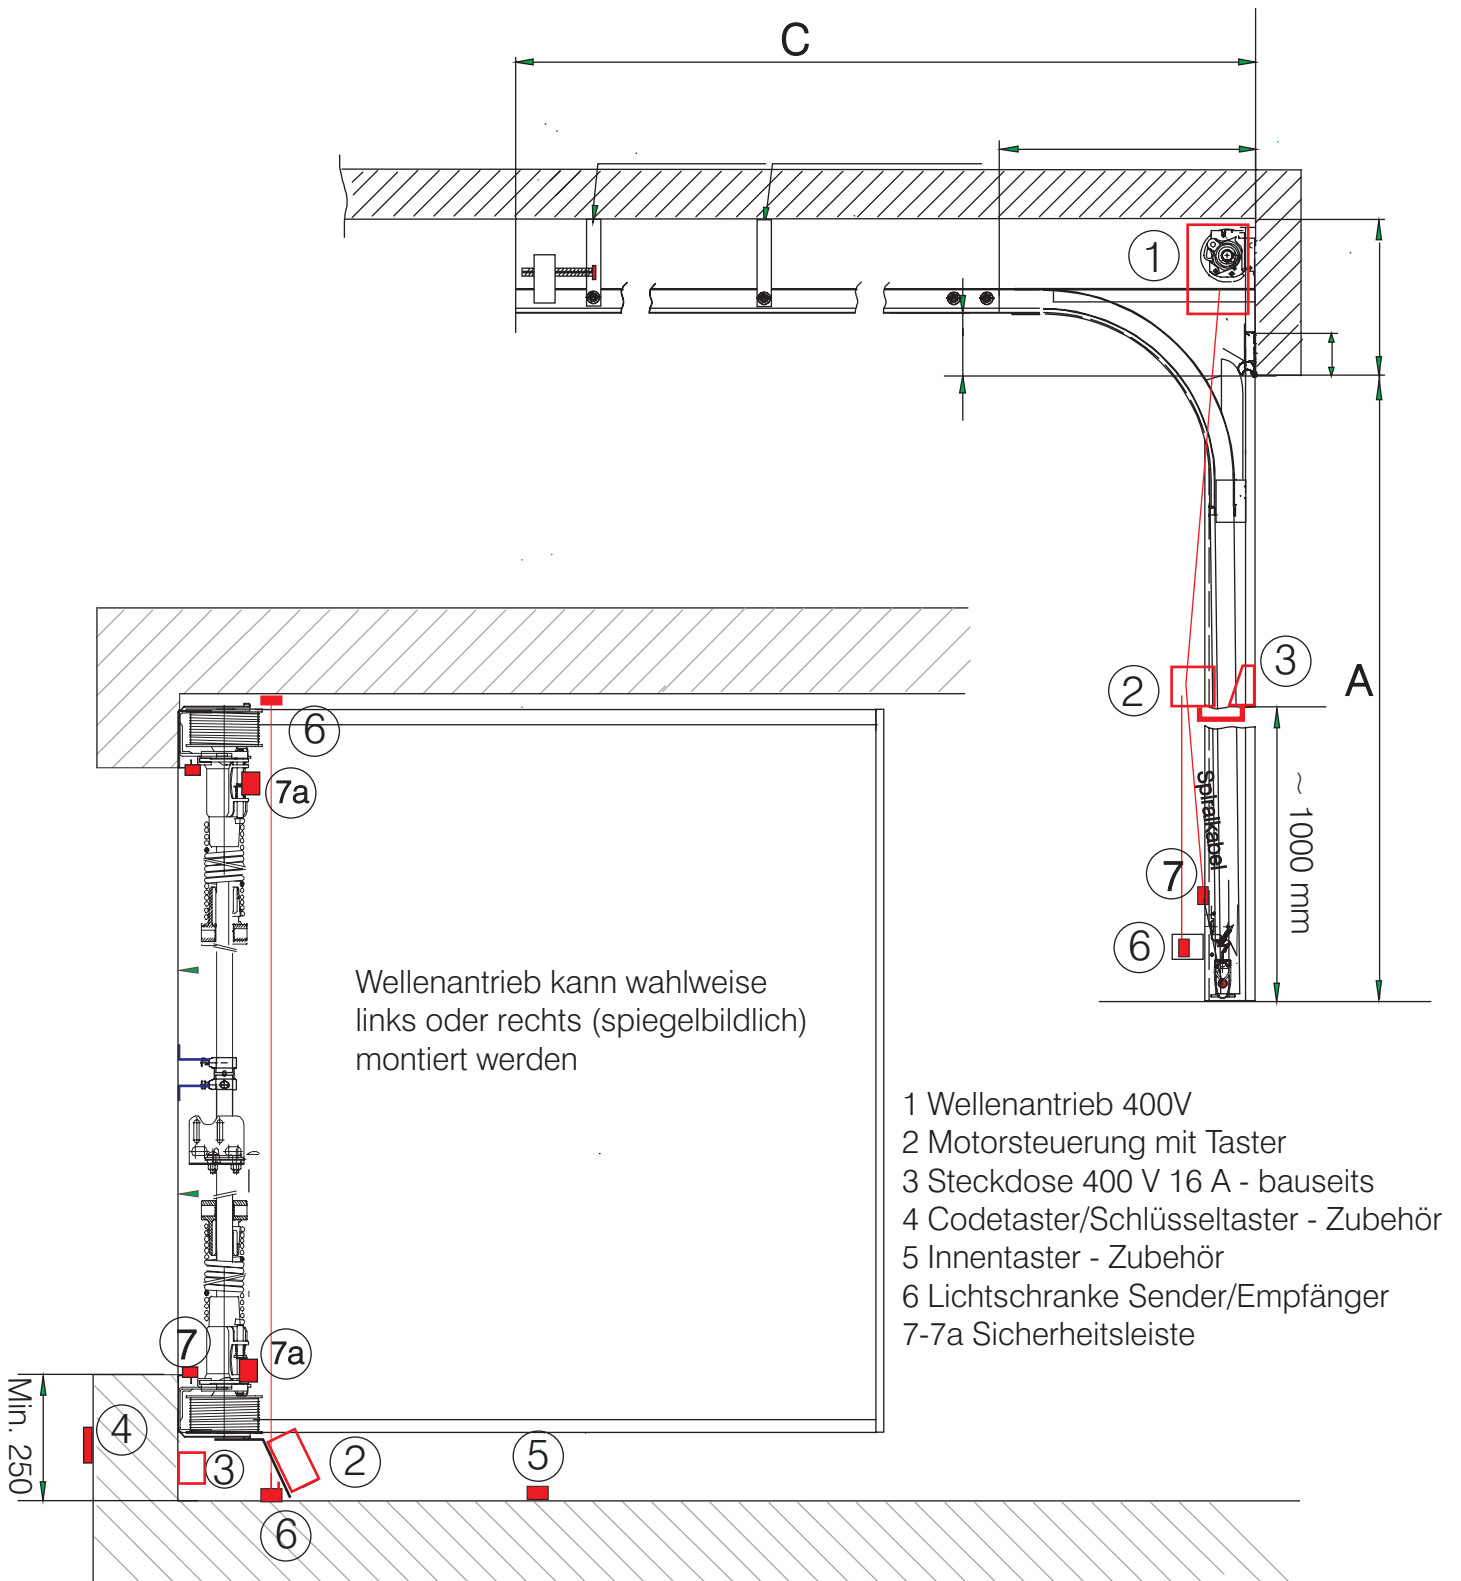

Die Steckdose 400 V 16 A muss bauseits vorbereitet werden, alle anderen Verdrahtungen erfolgen Aufputz nach der Tormontage.